



Esc 1/50


0m 1m 2m 3m 4m 5m

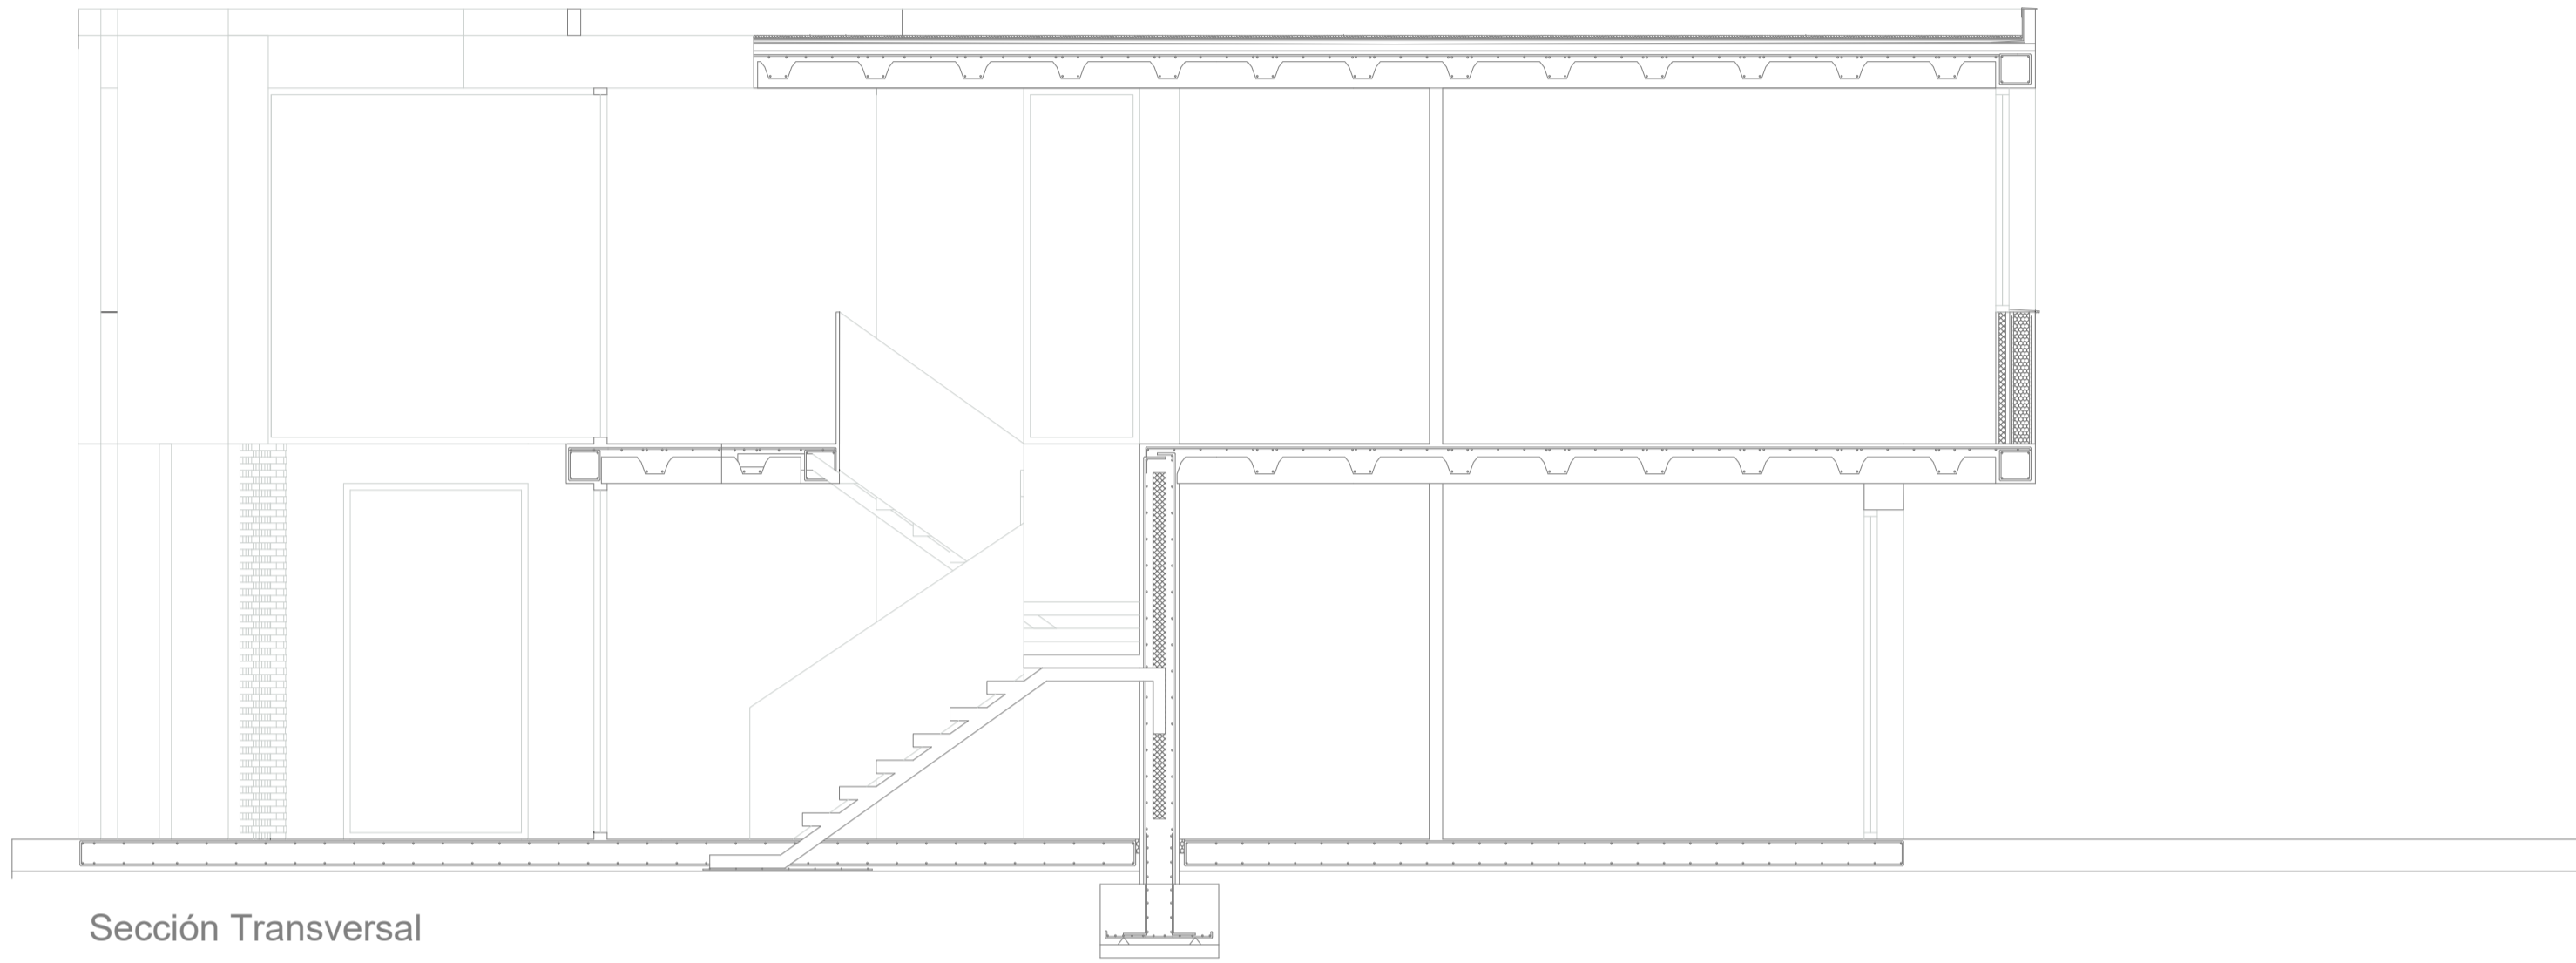

Sección Transversal

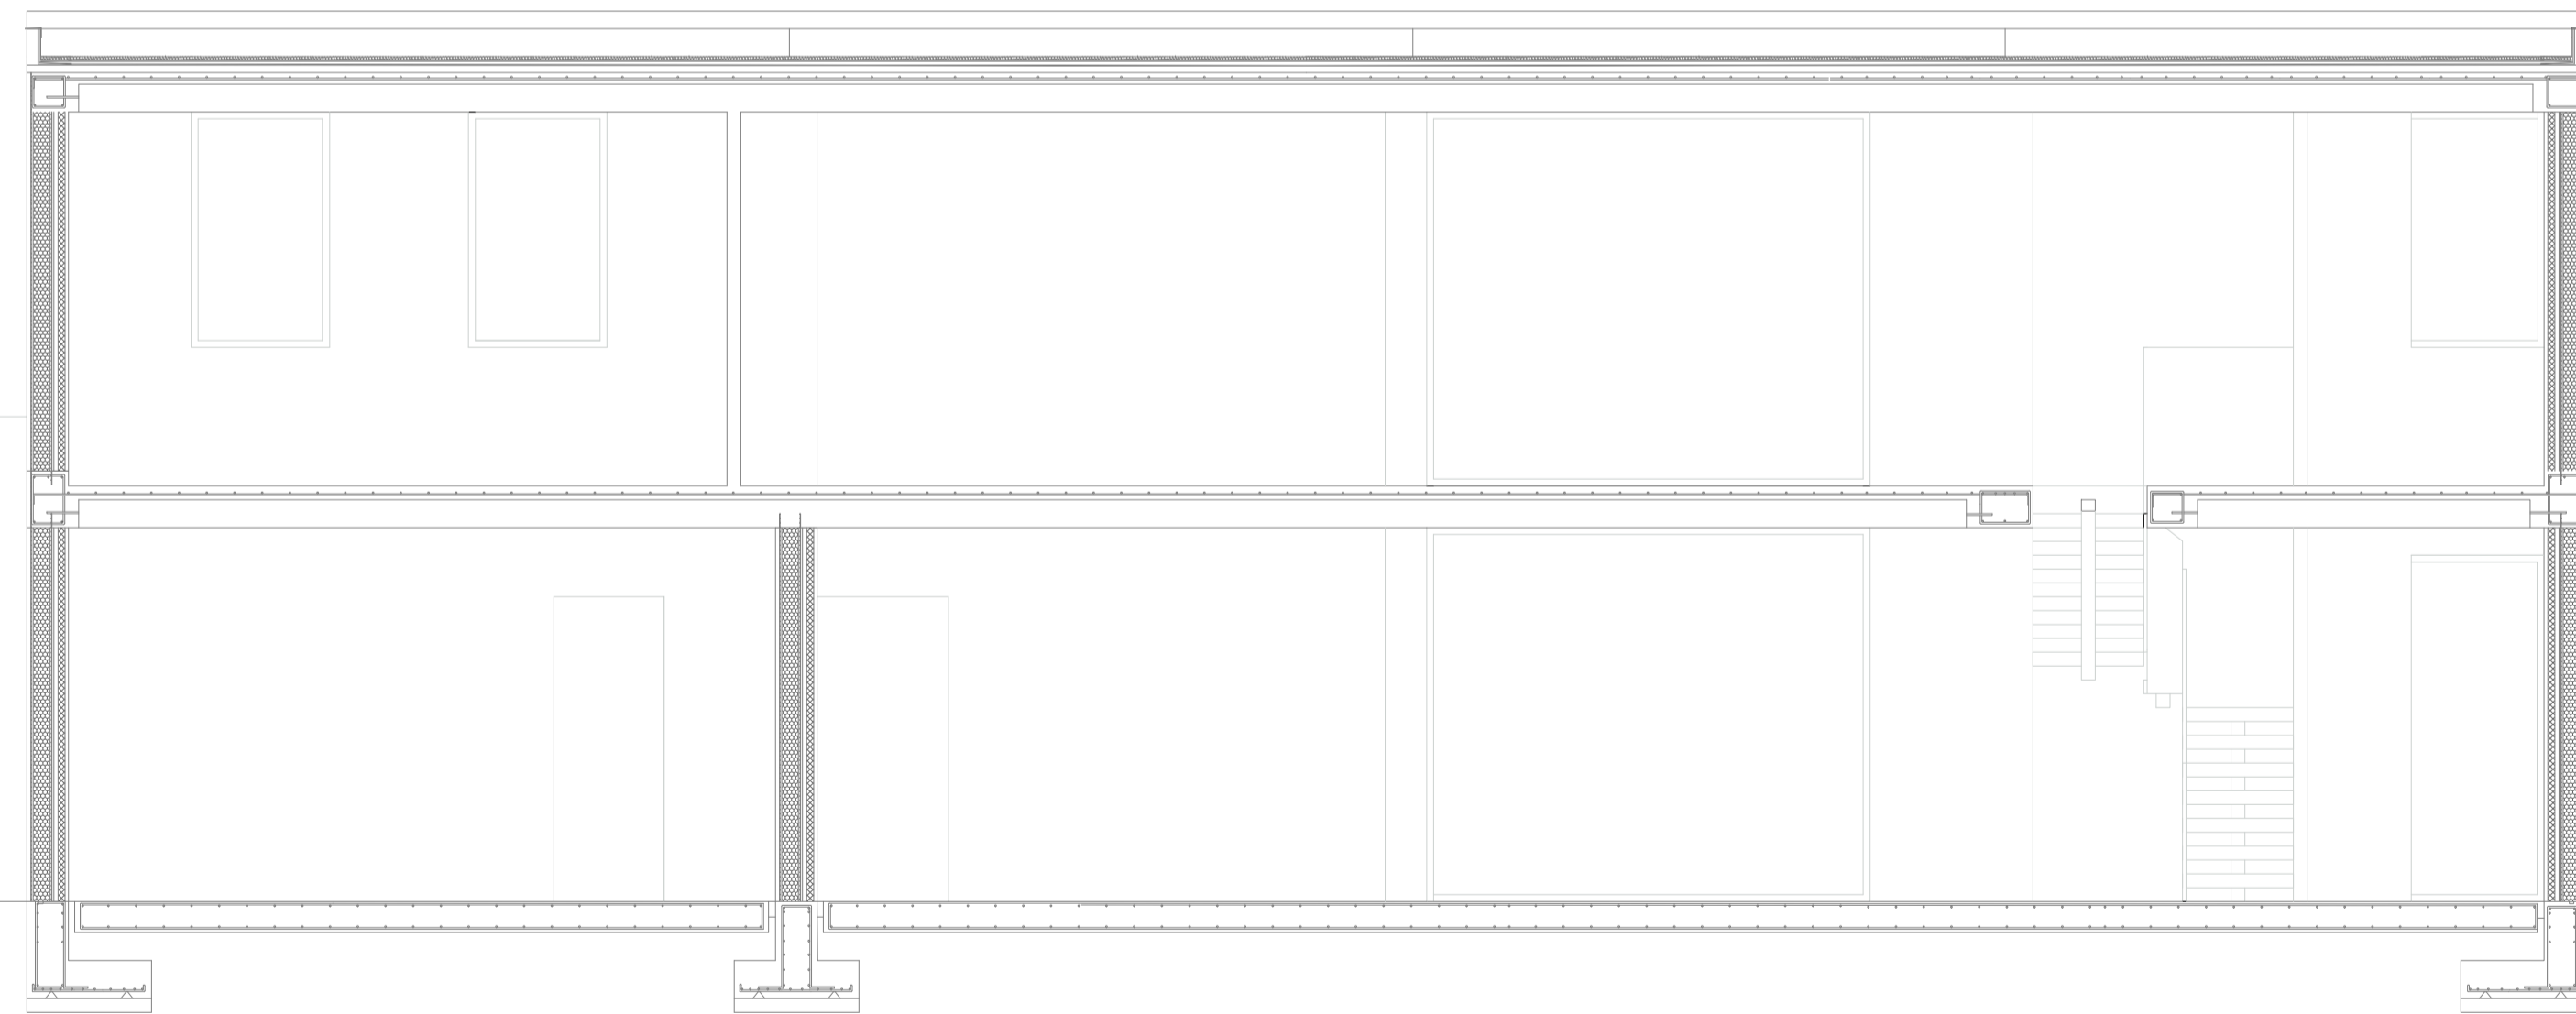

Sección Longitudinal

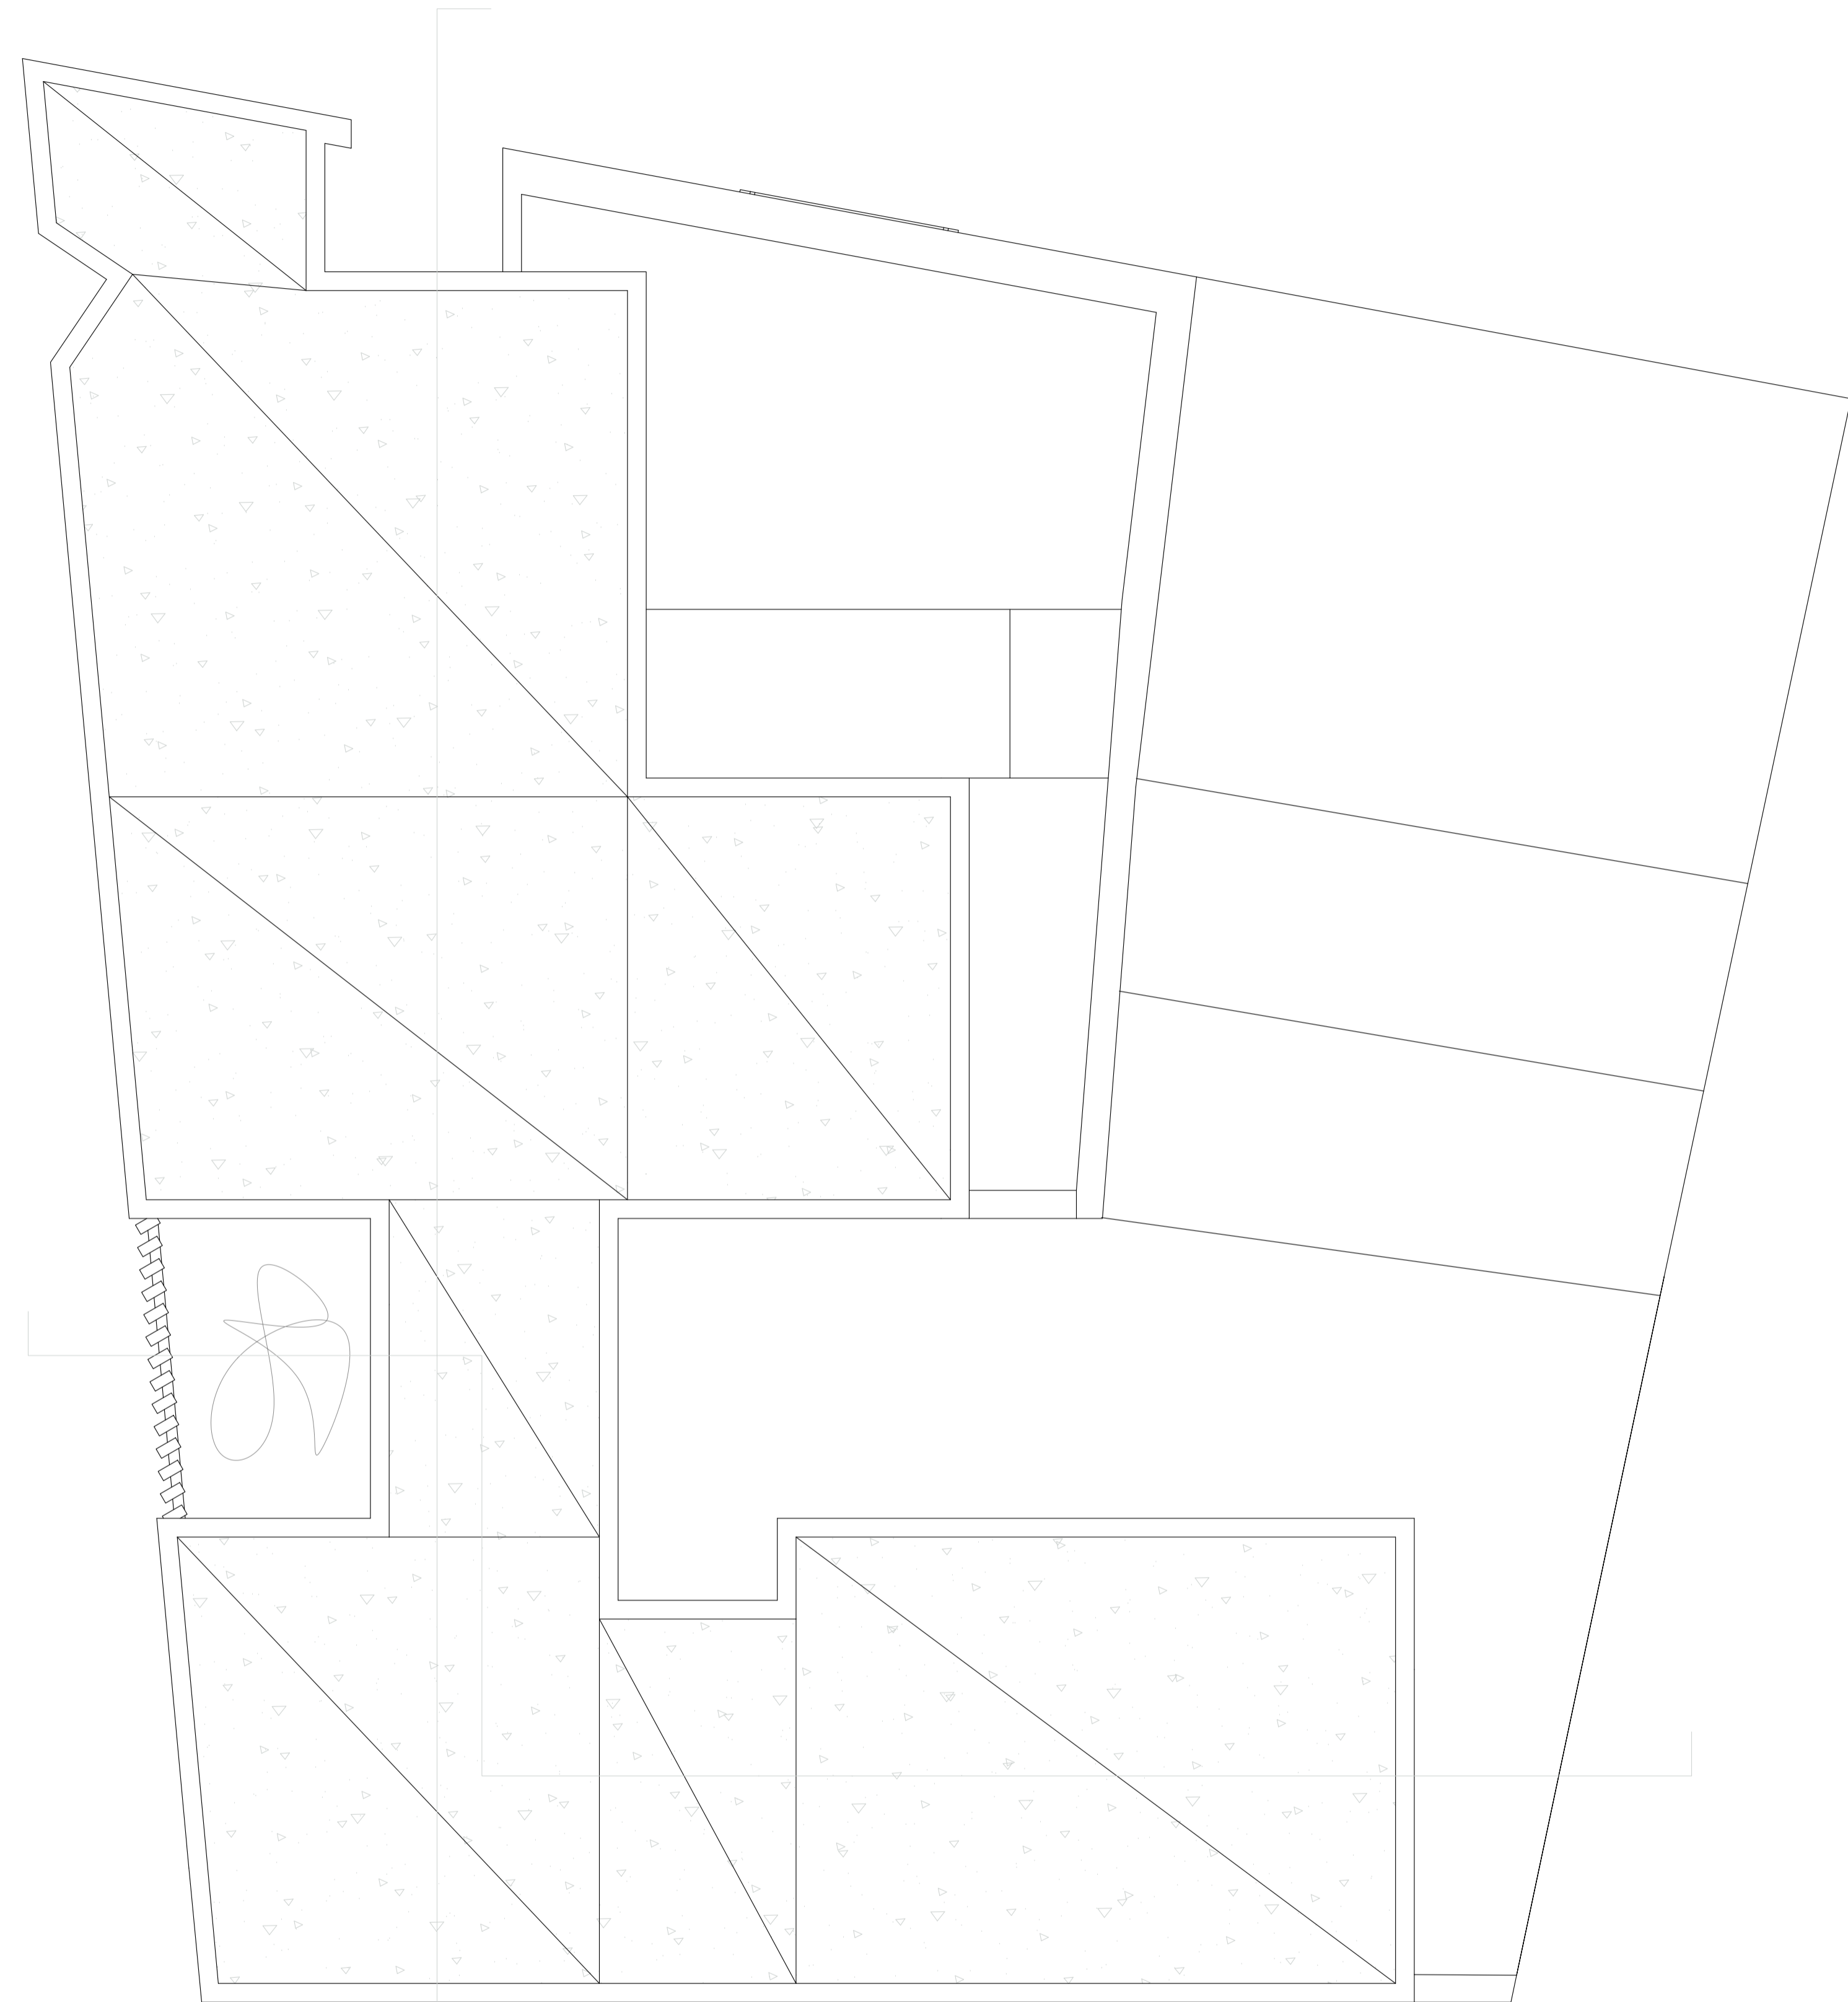

Planta Cubiertas