



Esc 1/50



Mortero proyectado + mallazo + enlucido mortero exterior 4,5cm
Aislamiento EPS 12cm
Mortero proyectado 3cm
Cámara de aire 3cm
Lana de Roca 5cm

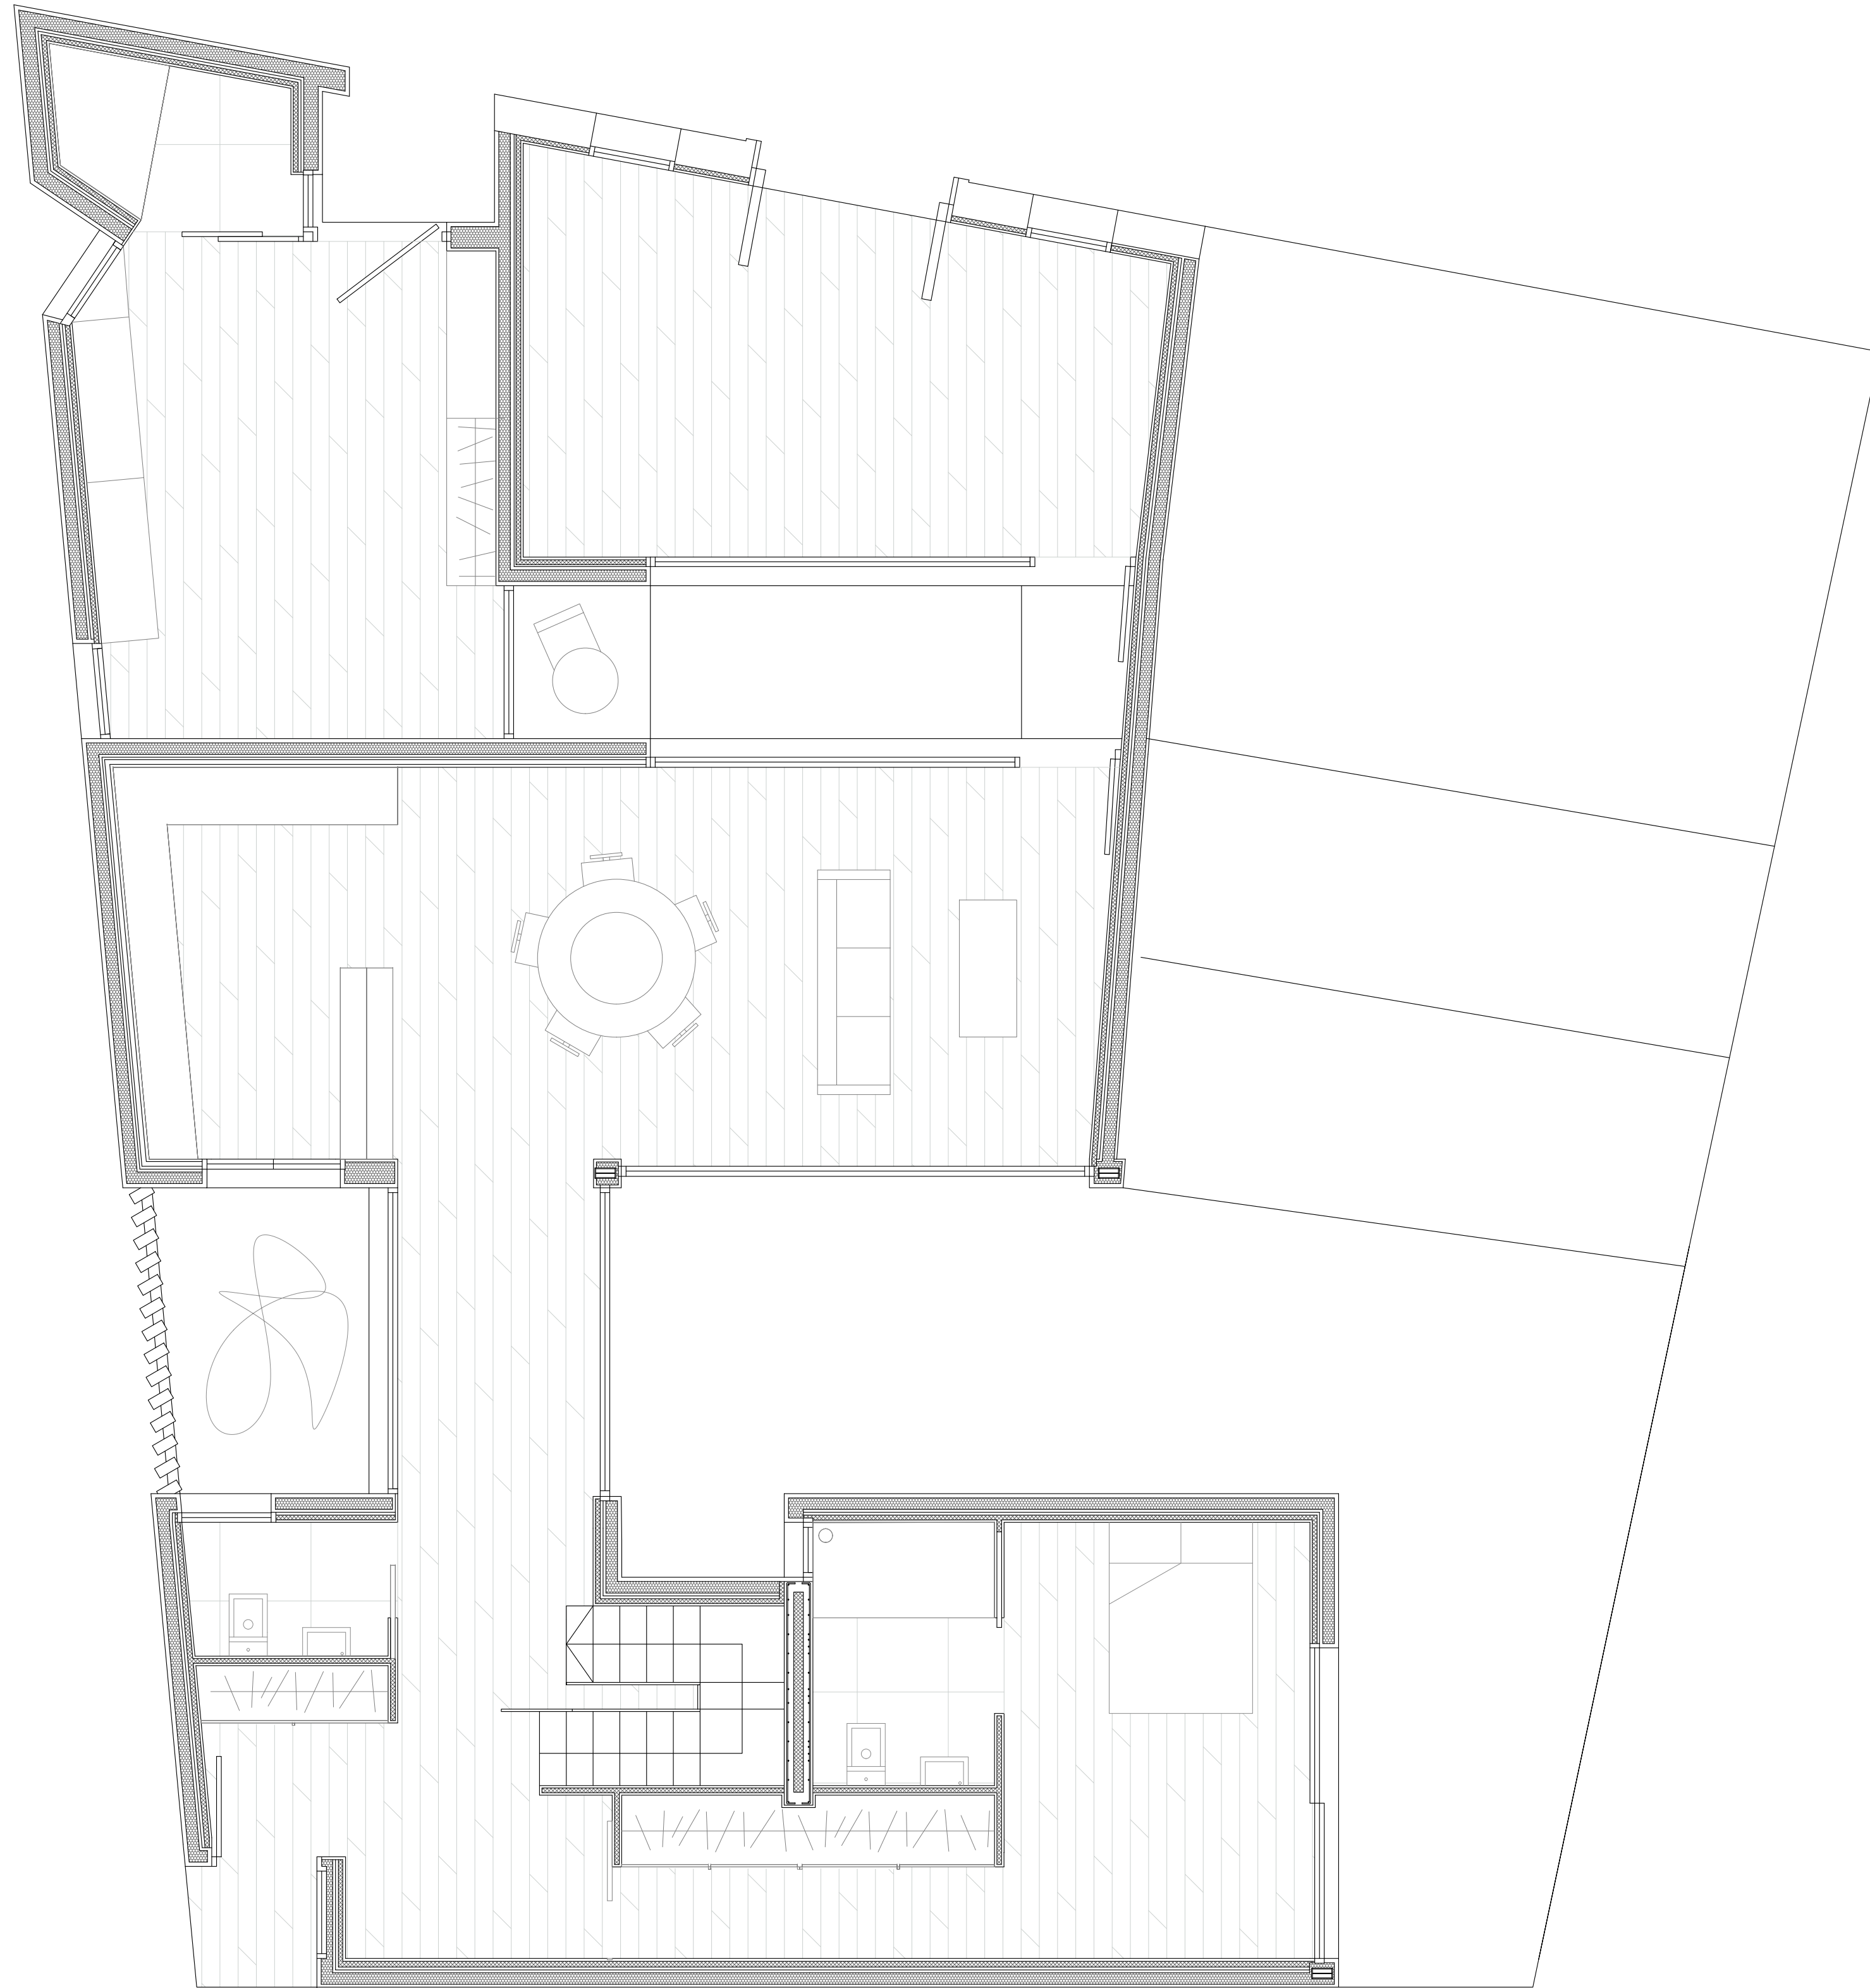

Planta Baja

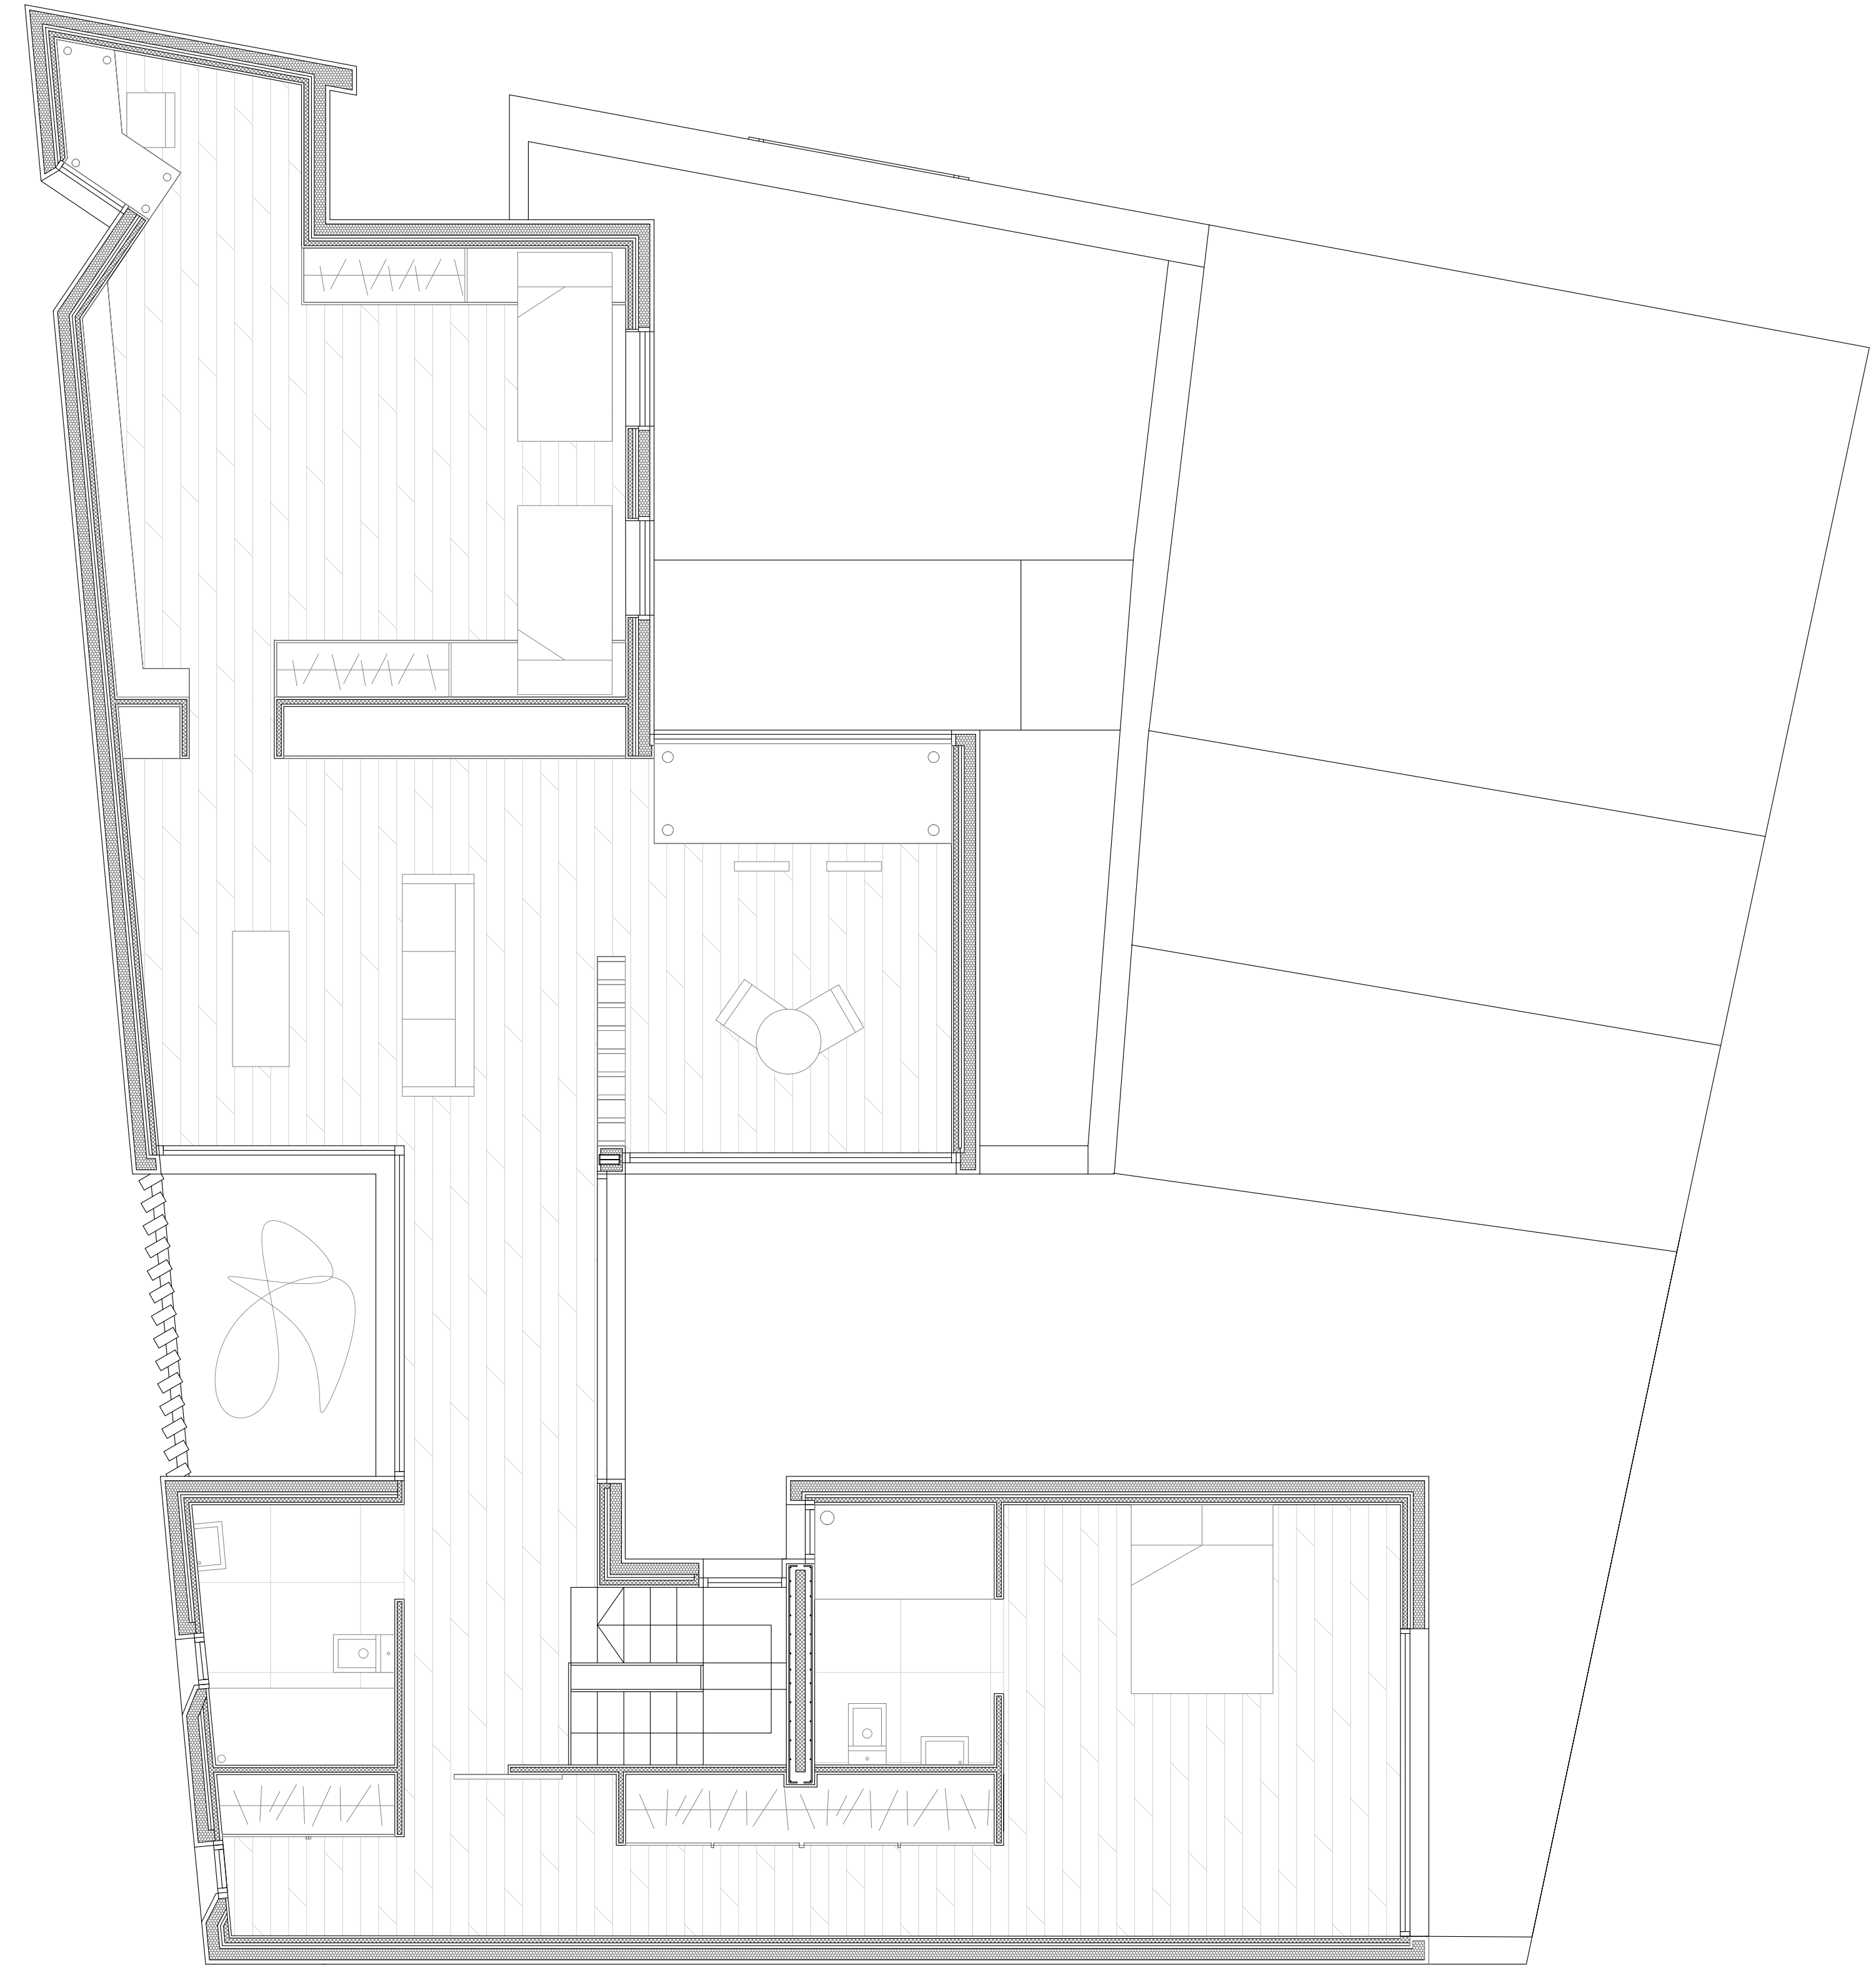

Planta Alta